


MAISON LOT 1 – faux plafonds / niches

### ETAGE +1


H12 cm pour le perimetrale  
(mais en tous cas au moins  
248 cm de hauteur  
disponible)

H25 cm au milieu pour la  
hotte aspirante (on peut  
faire ça apres installation de  
la hotte)

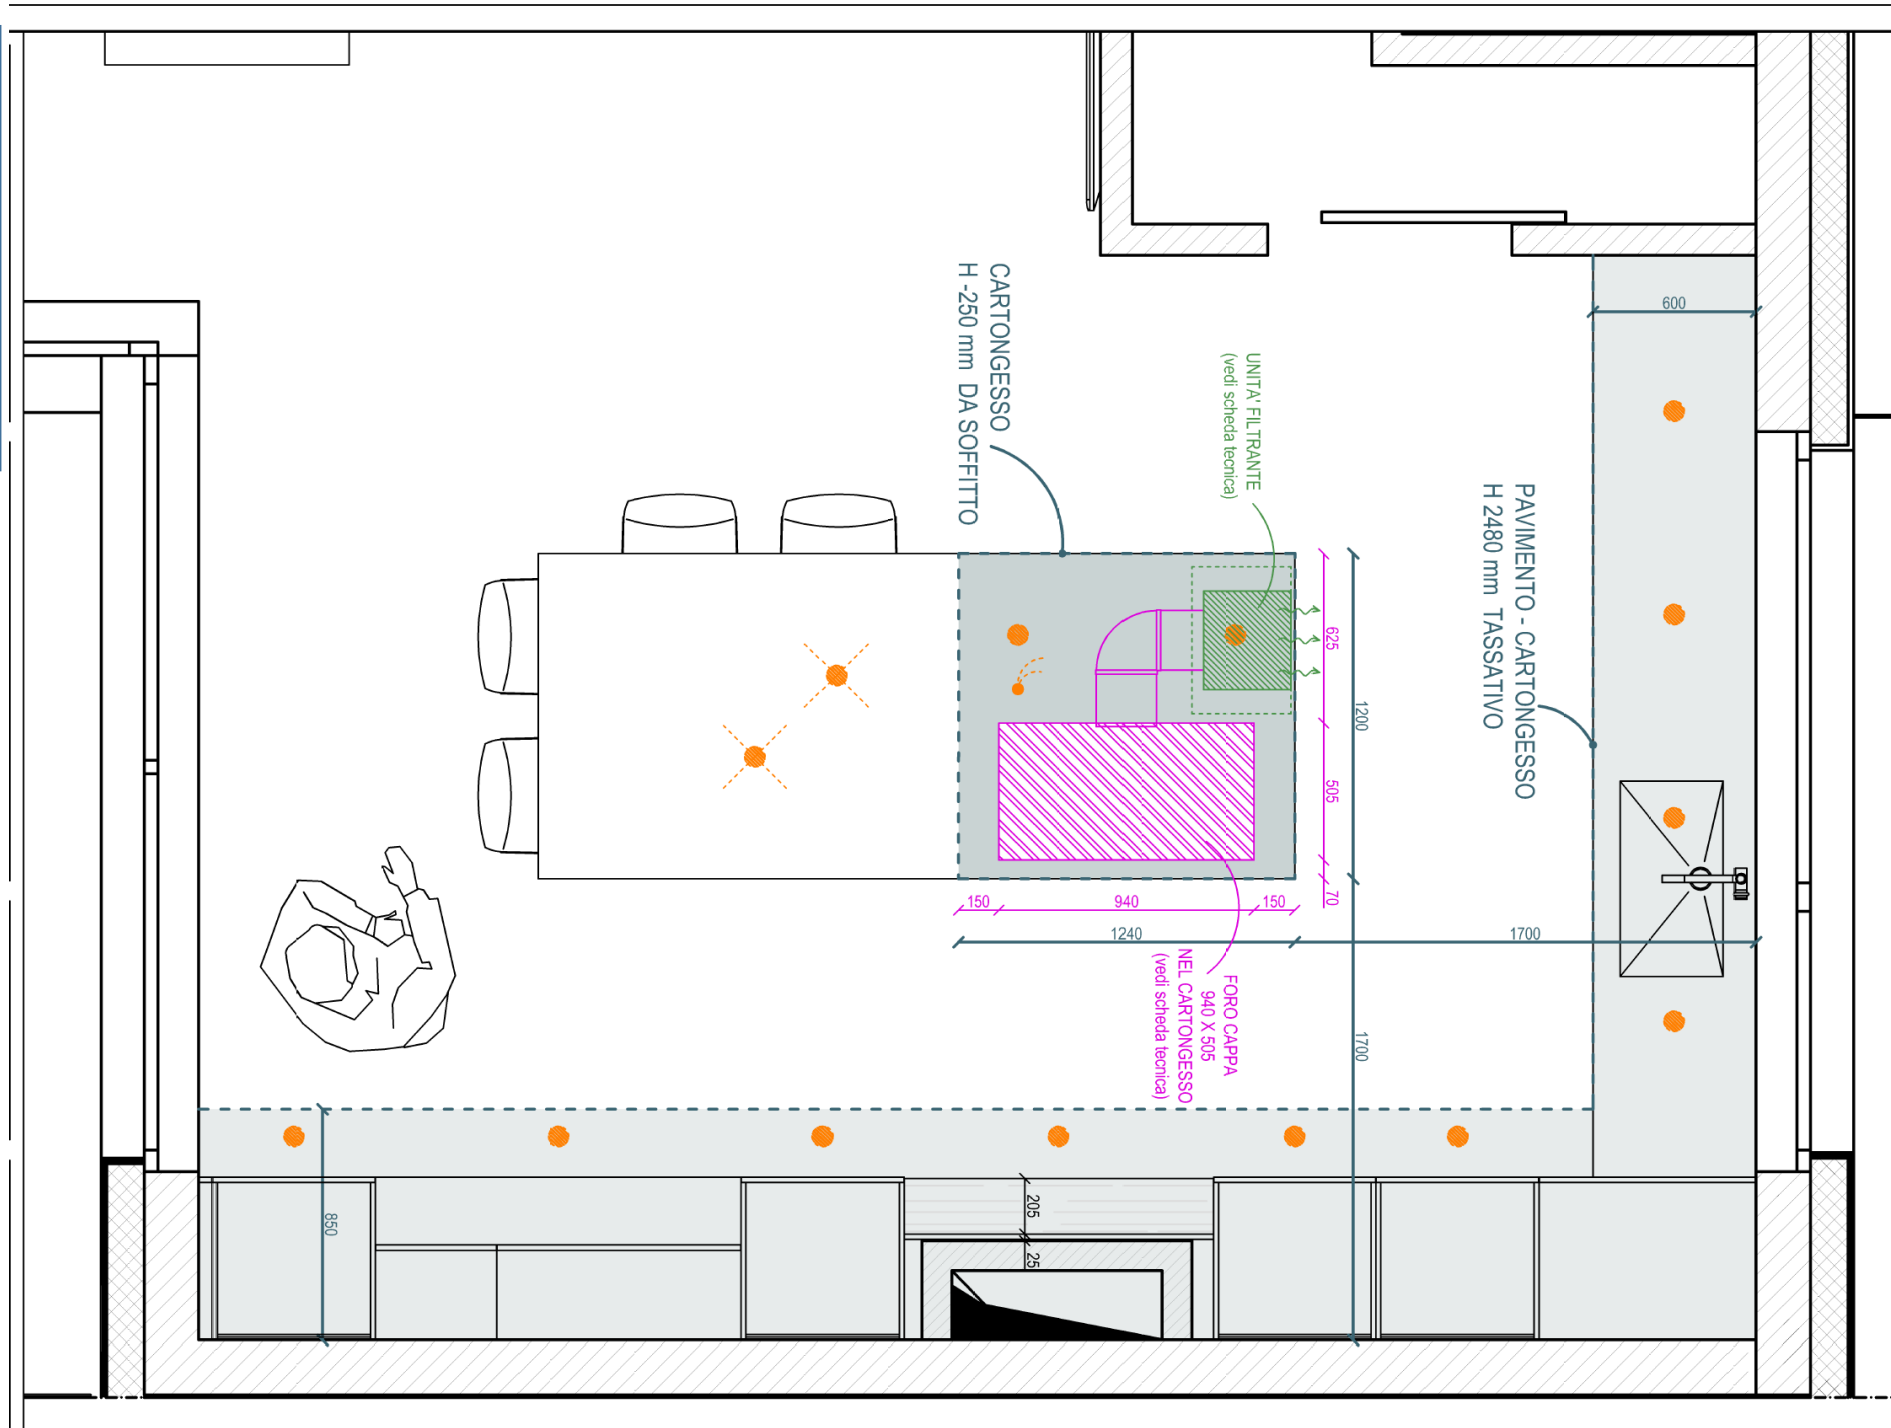


## ETAGE +1


Vue latérale pour faux  
plafond central (hotte  
aspirante avec extraction)

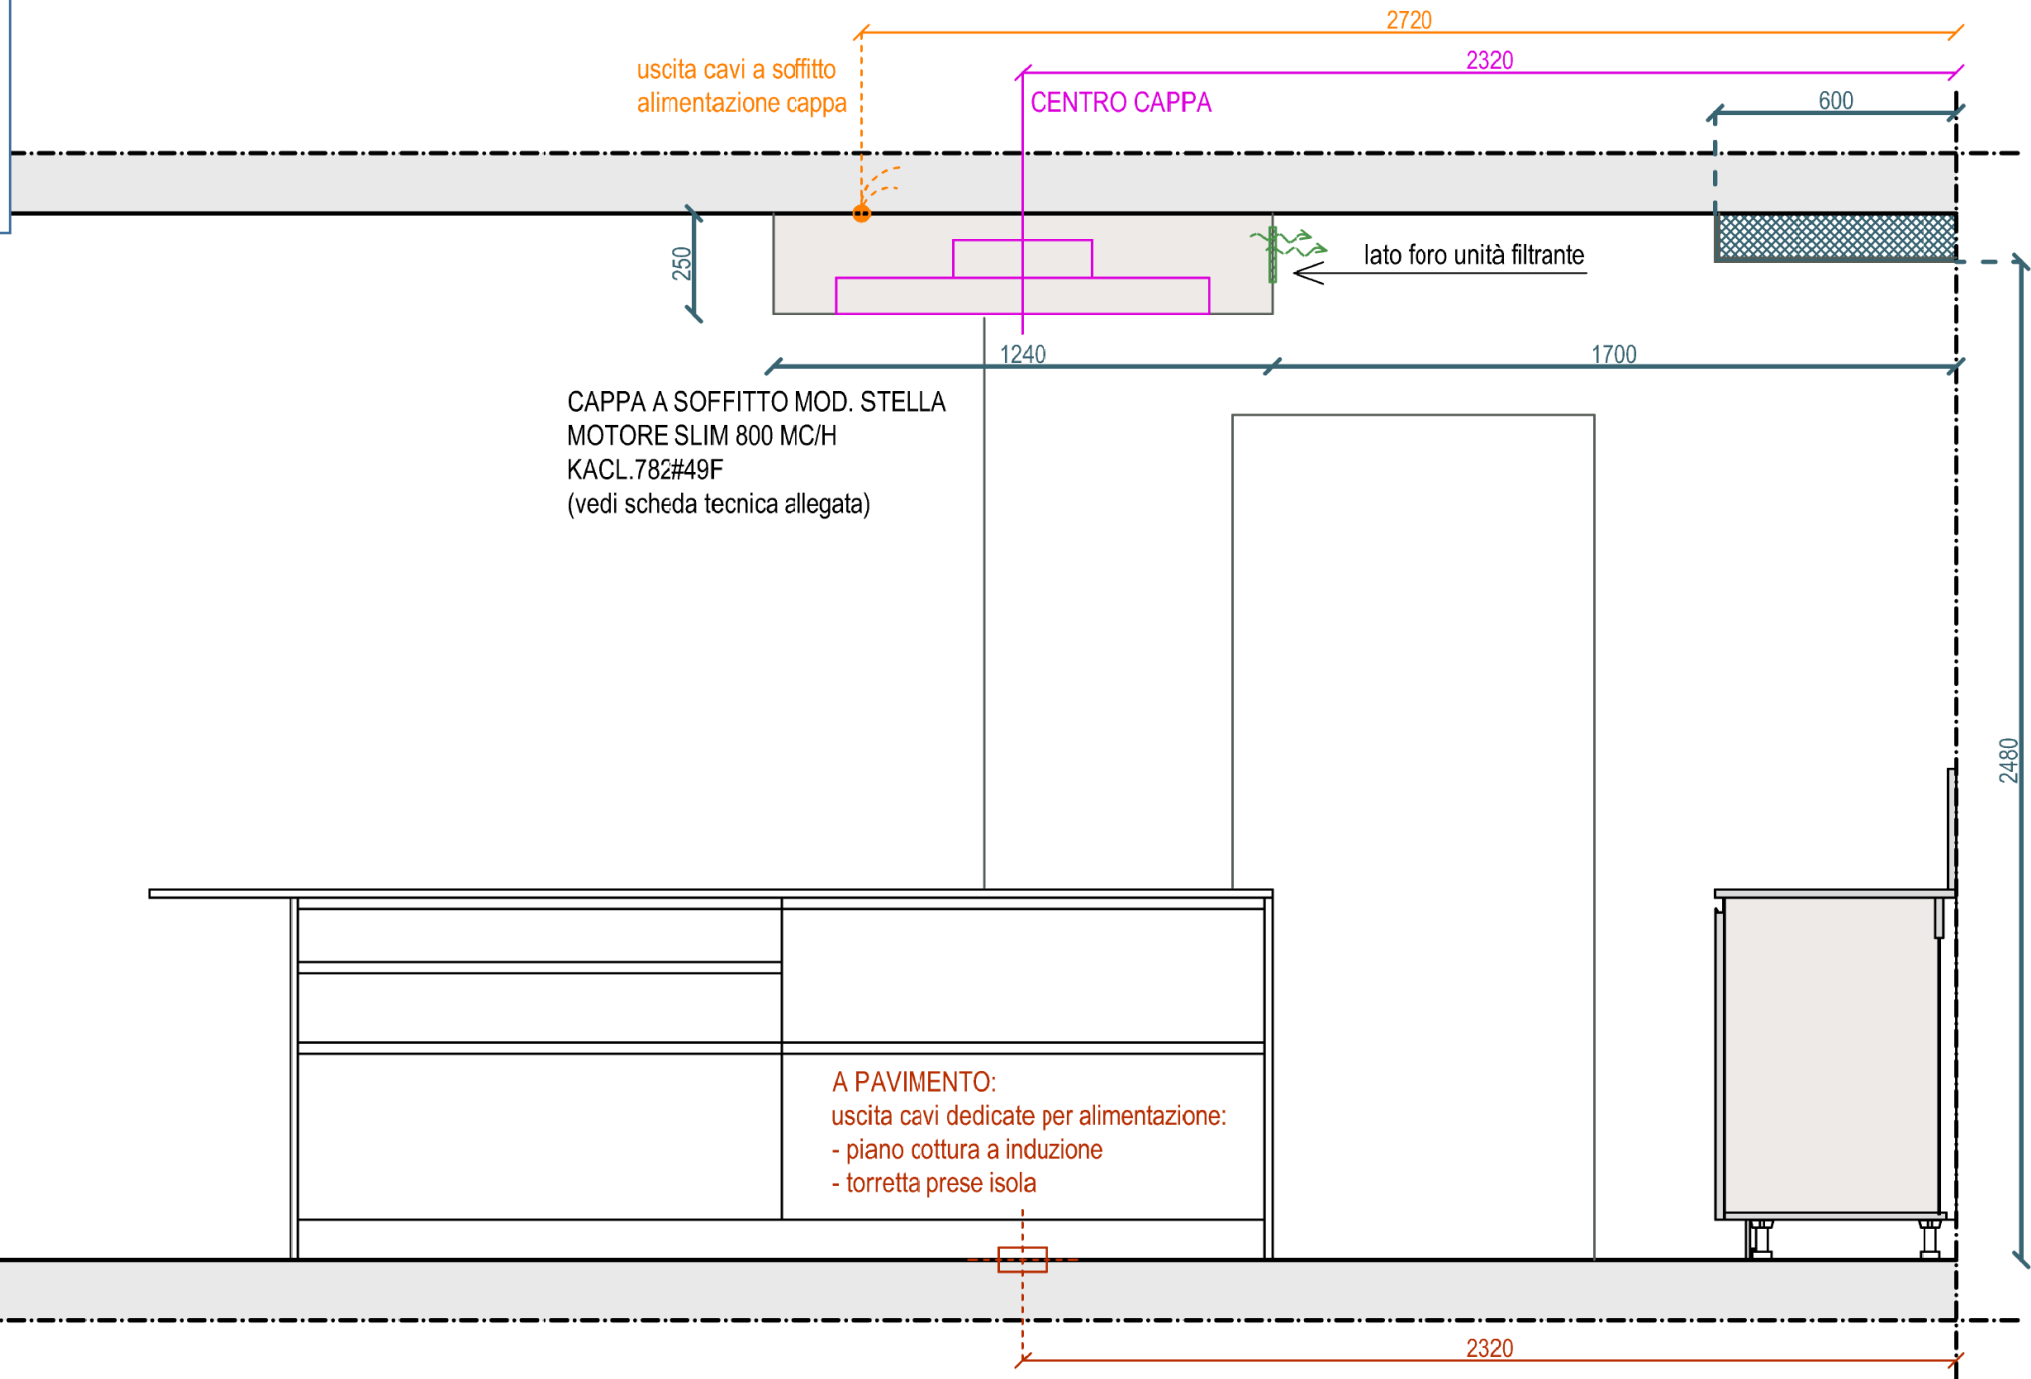

ETAGE +1  
Evacuation hotte  
aspirante

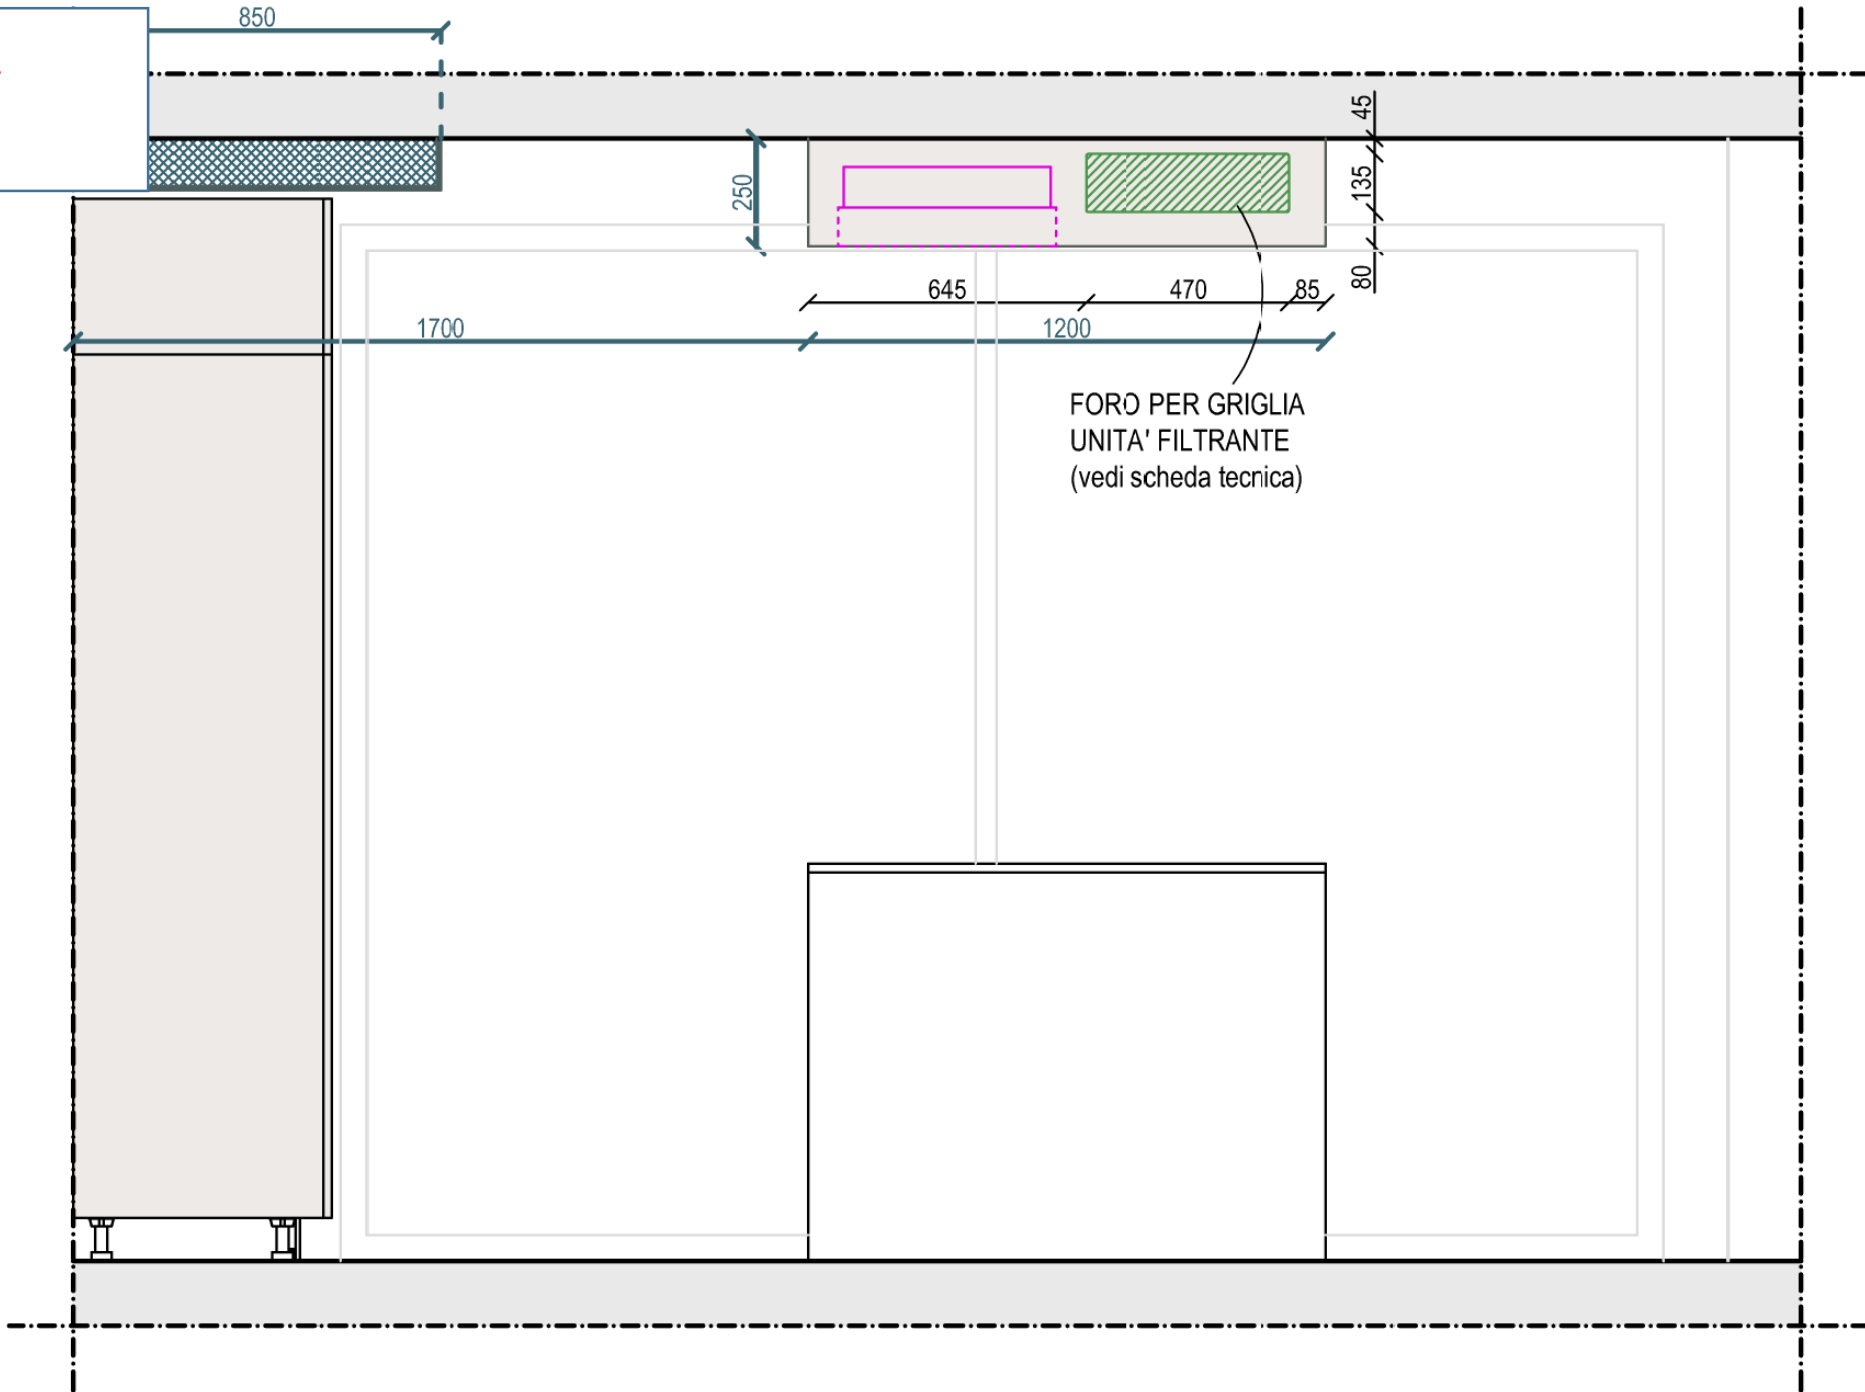

RDC  
H10 cm

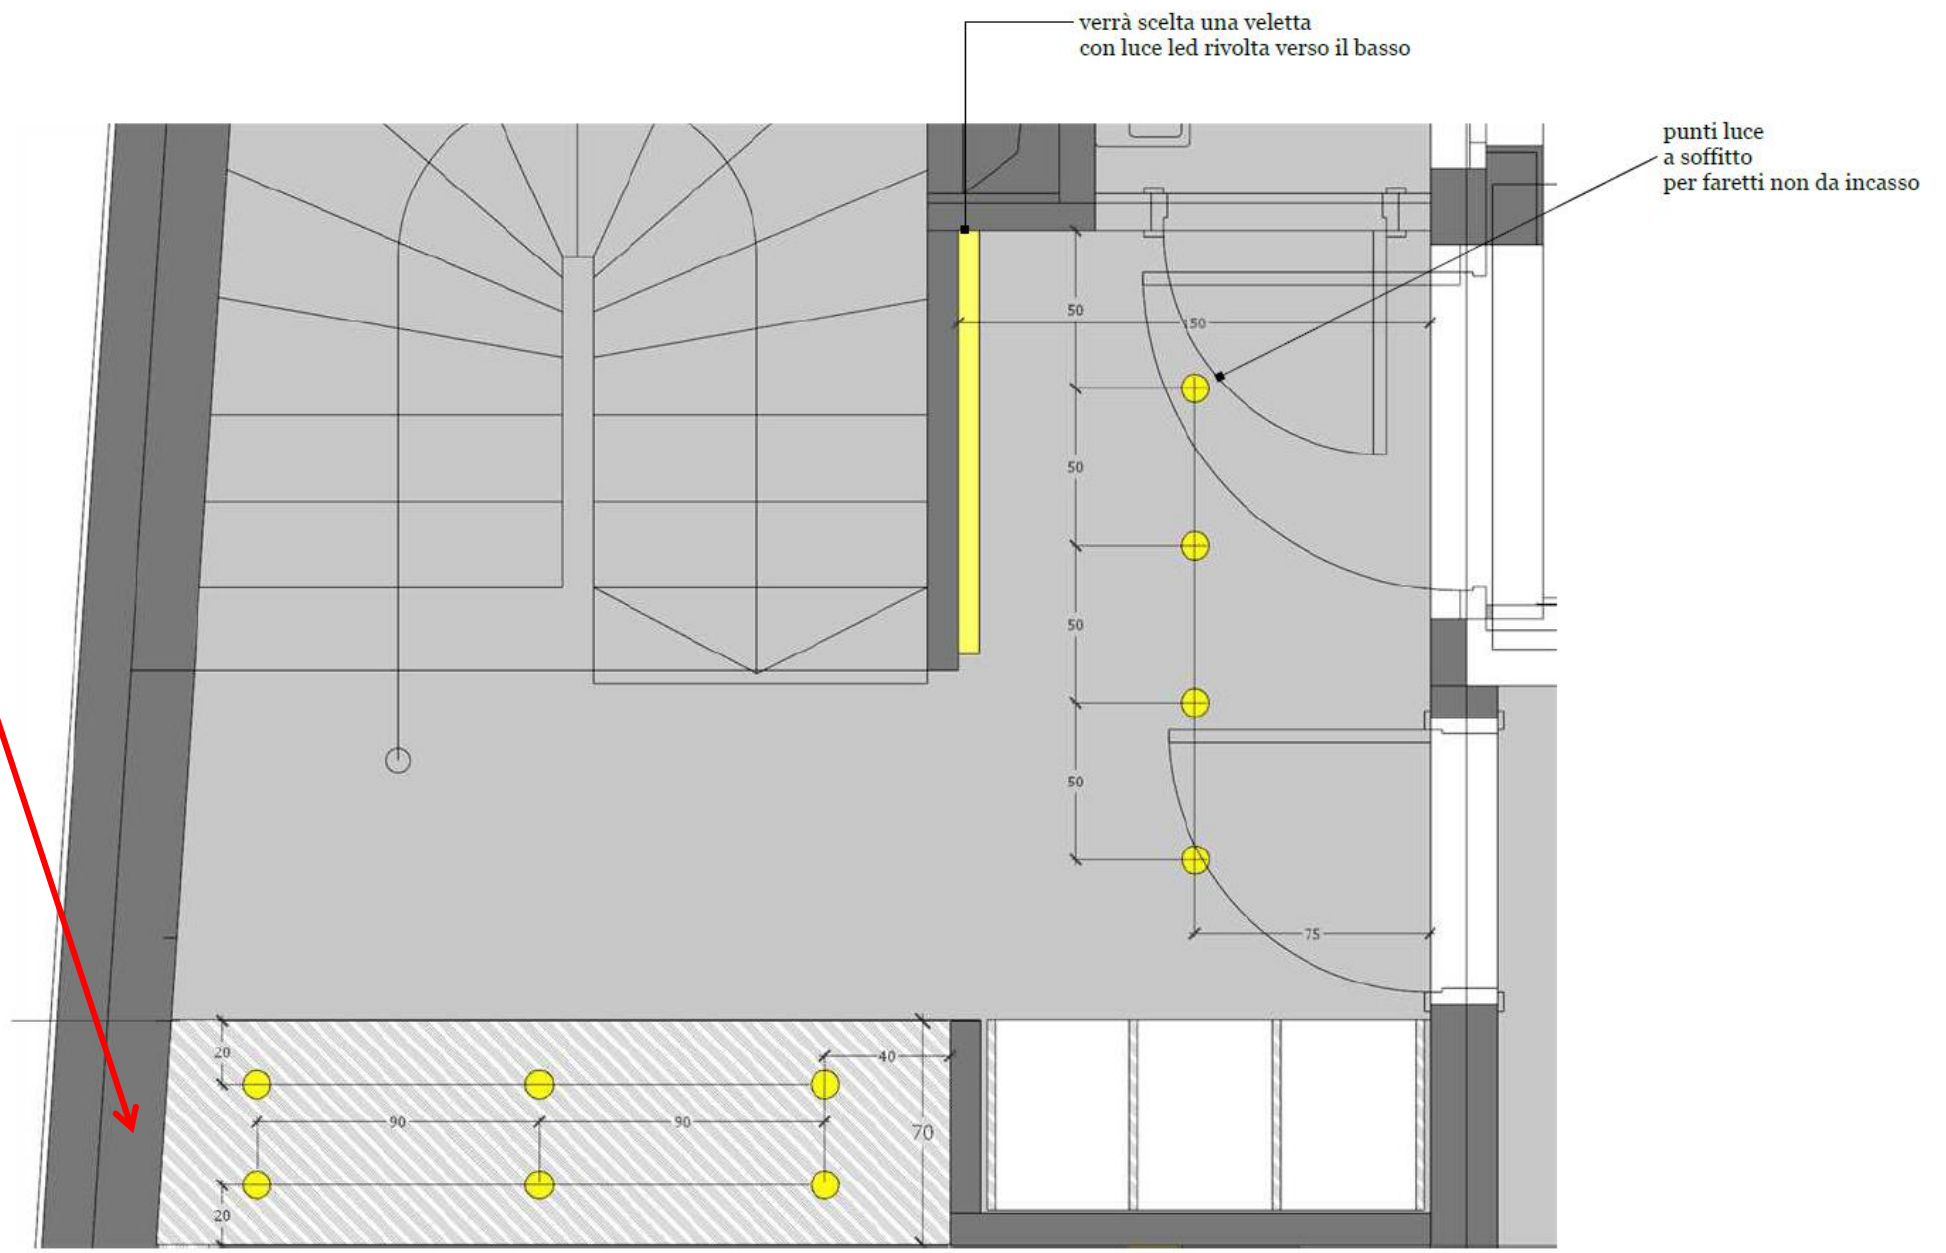

RDC


H10 cm

Dans le salon: gorge  
lumineuse

ribassamento h15cm con  
gola luminosa rivolta verso  
il basso

lampada a parete  
h200cm

lampada a parete  
H200cm

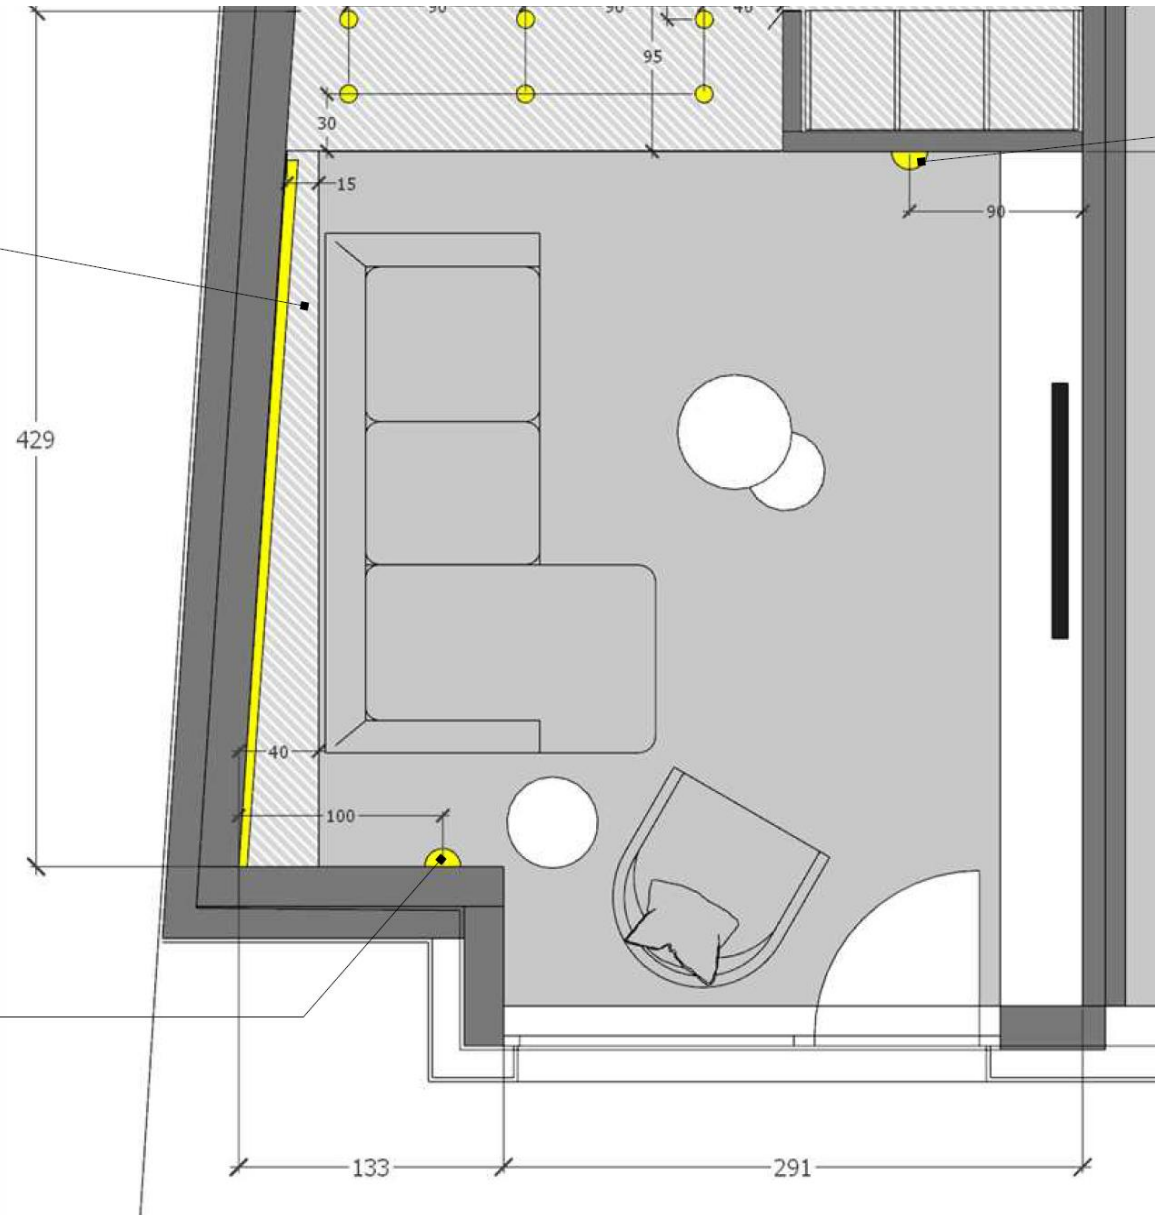

RDC

Faux mur dans le salon  
(entre le marche et le mur  
cote jardin



soggiorno



APPARTAMENTO DANIELA E GIOVANNI

04

A

ETAGE -1  
Faux plafond  
H12 cm  
Gorge  
lumineuse  
cote baignoire


H12 cm

## Gorge

lumieuse

cote baignoire

**Doublage +/- 10 cm  
pour robinetterie  
encastree/niche**

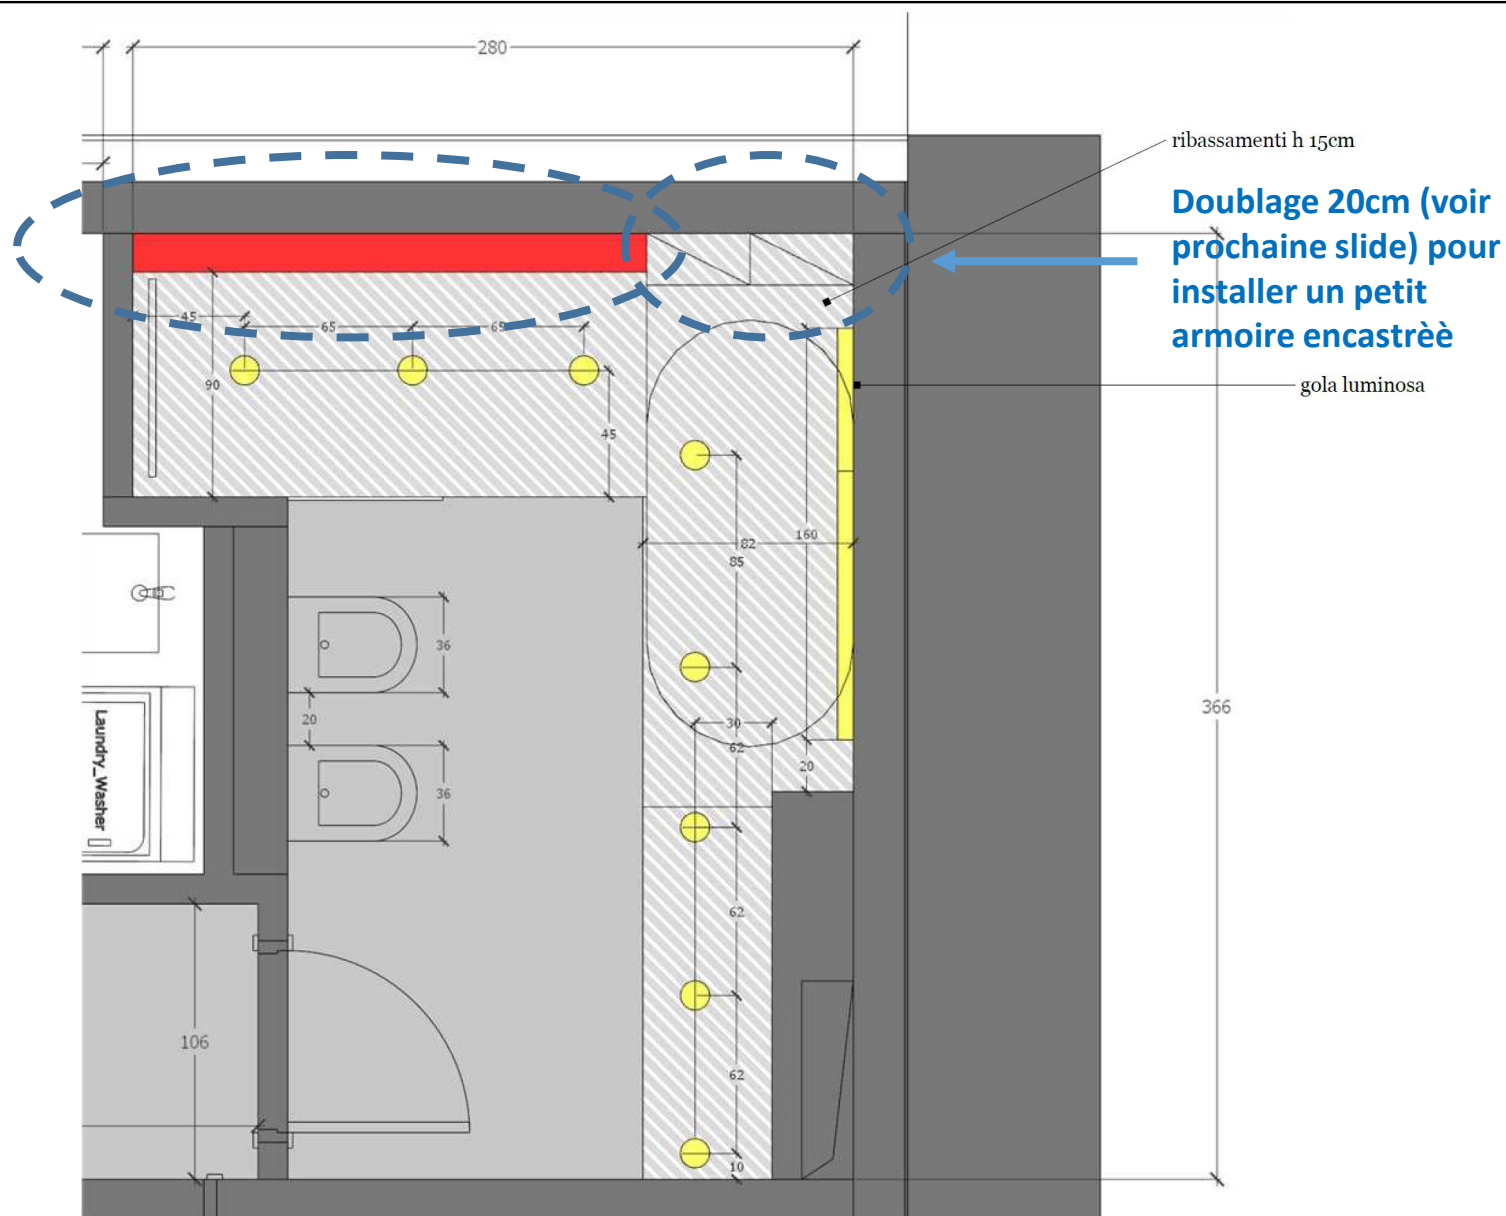

## APPARTAMENTO DANIELA E GIOVANNI


---

02

A

**ETAGE -1**  
**NICHES SDB**

gola LED luminosa  
a illuminare nicchia  
doccia (lato lungo  
superiore)

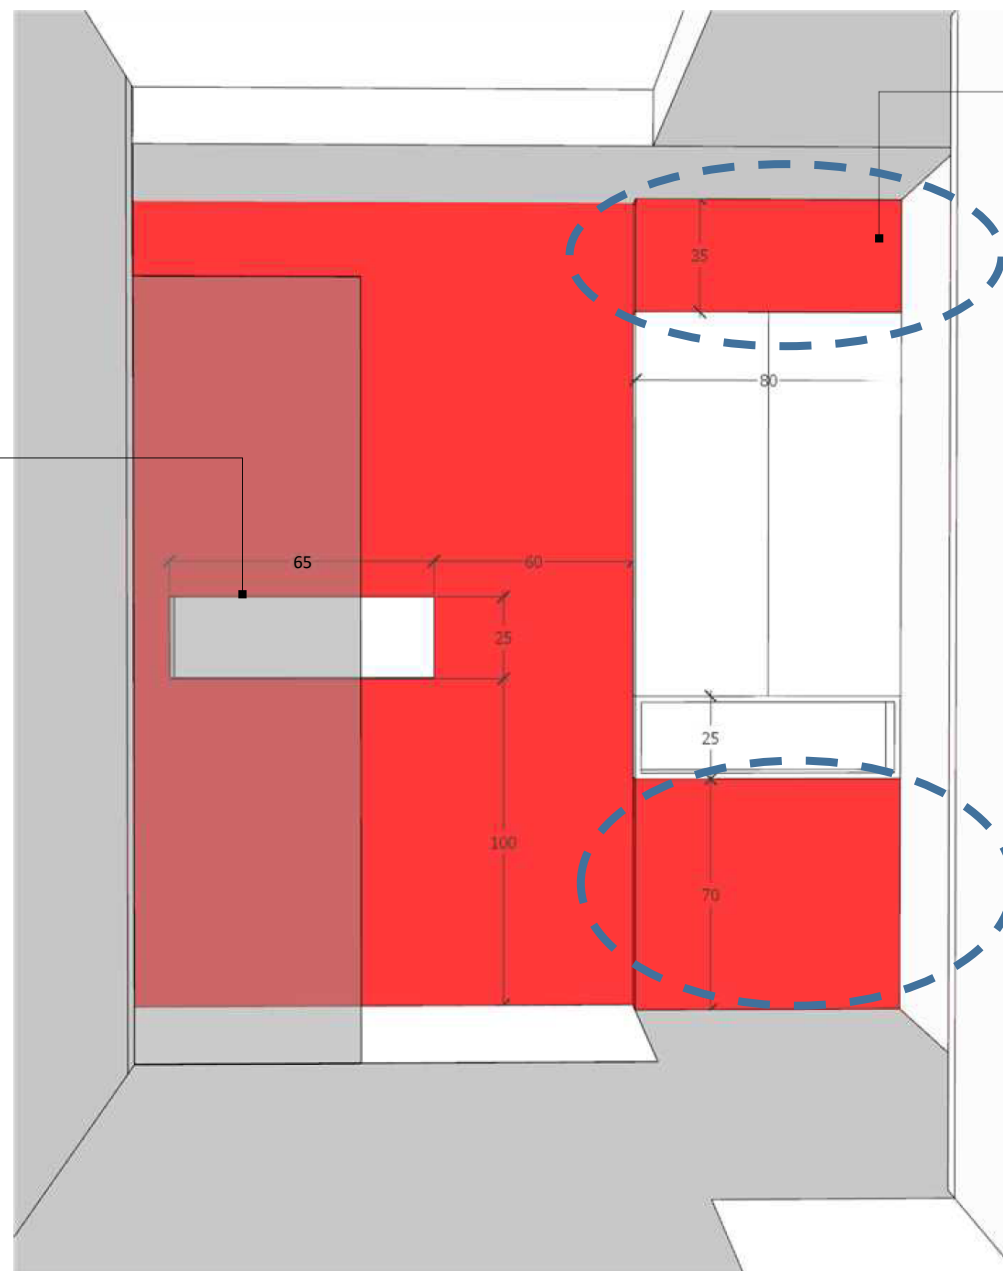


chiusura superiore  
in cartongesso


**Faux mur qui sort 10cm par rapport a  
l'autre partie du doublage**

**Aussi faux mur qui sort 10cm par  
rapport a l'autre partie du doublage**

**ETAGE -2**  
**Faux plafond**  
**H12 cm**

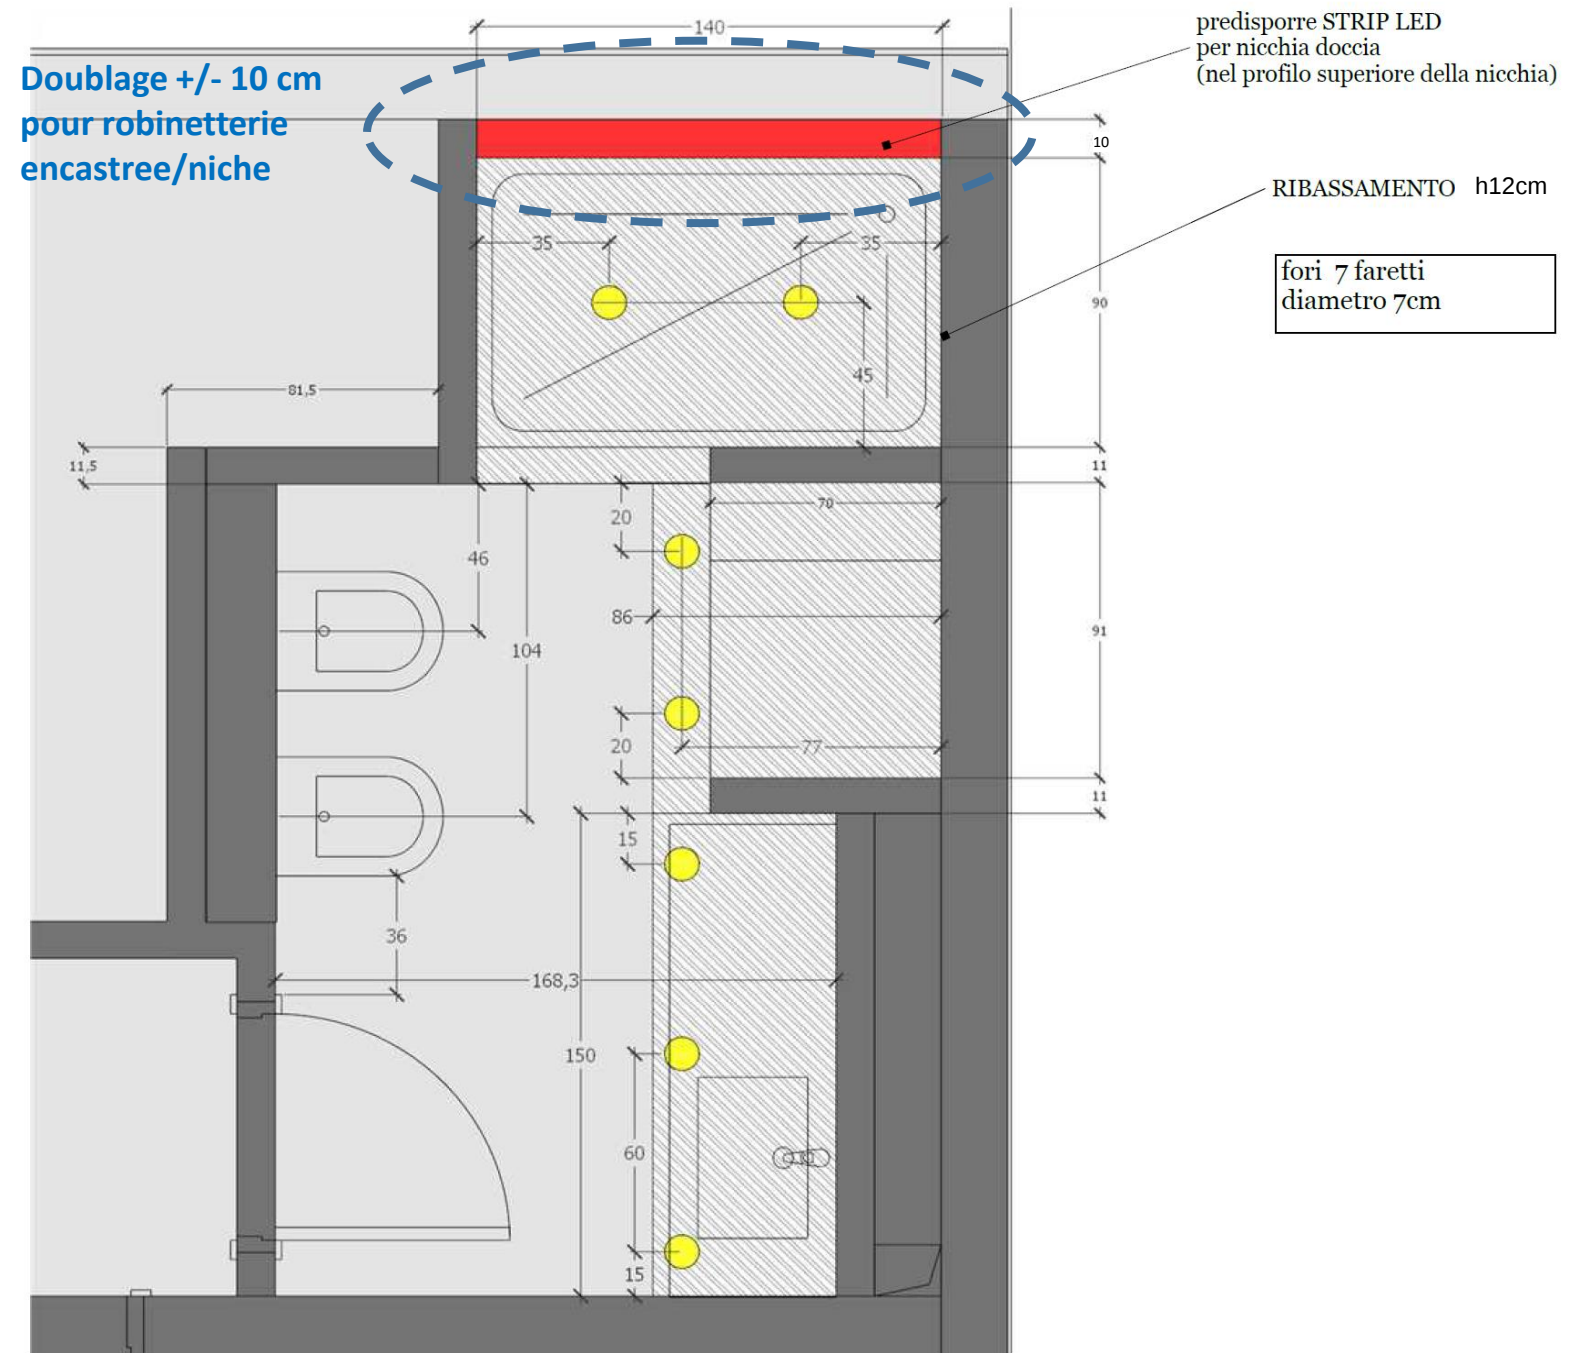

ETAGE -2 NICHE SDB  
(on peut la faire plus  
simple comme discuteè,  
donc seulement une  
niche)

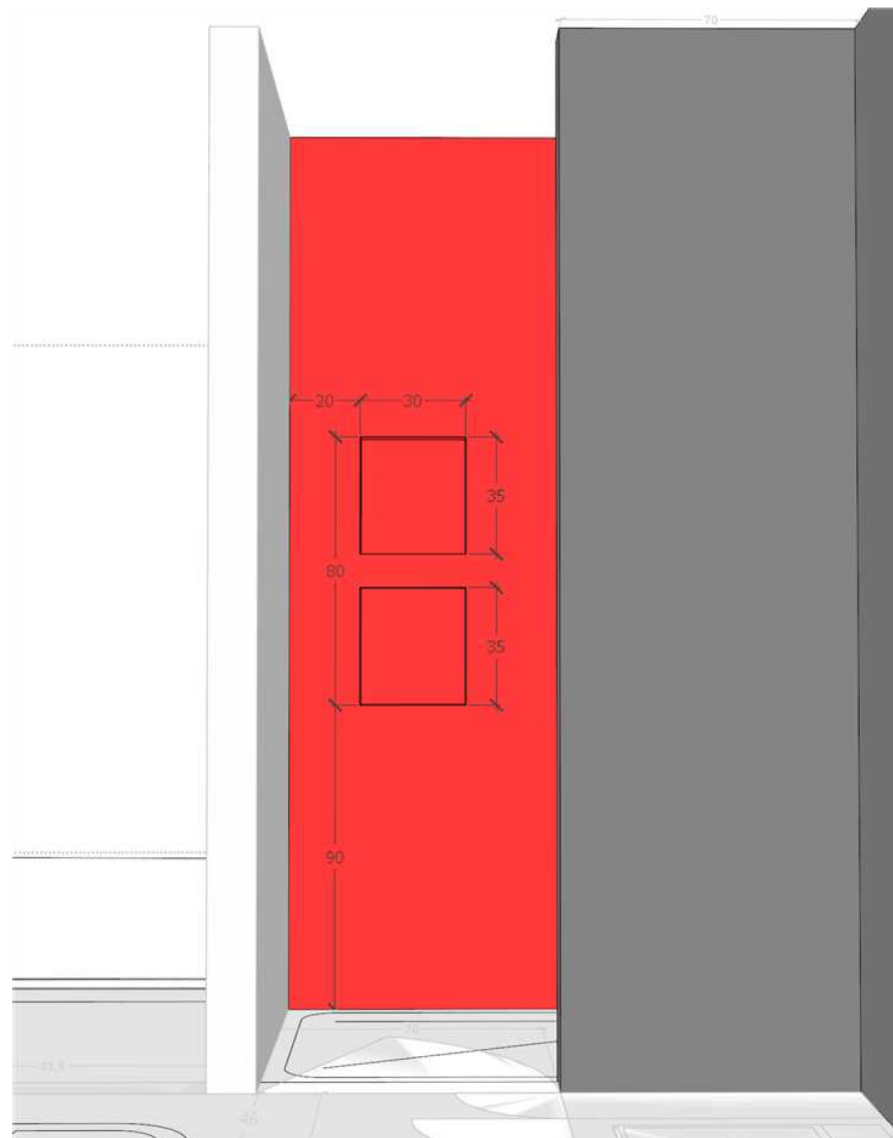

NICCHIA DOCCIA BAGNO -2



APPARTAMENTO DANIELA E GIOVANNI

03

A